

宗地图


单位: m, m

宗地编号:

权利人单位: 汉阴县尚水置业有限公司

地籍图号:

宗地面积: 69844.50m²

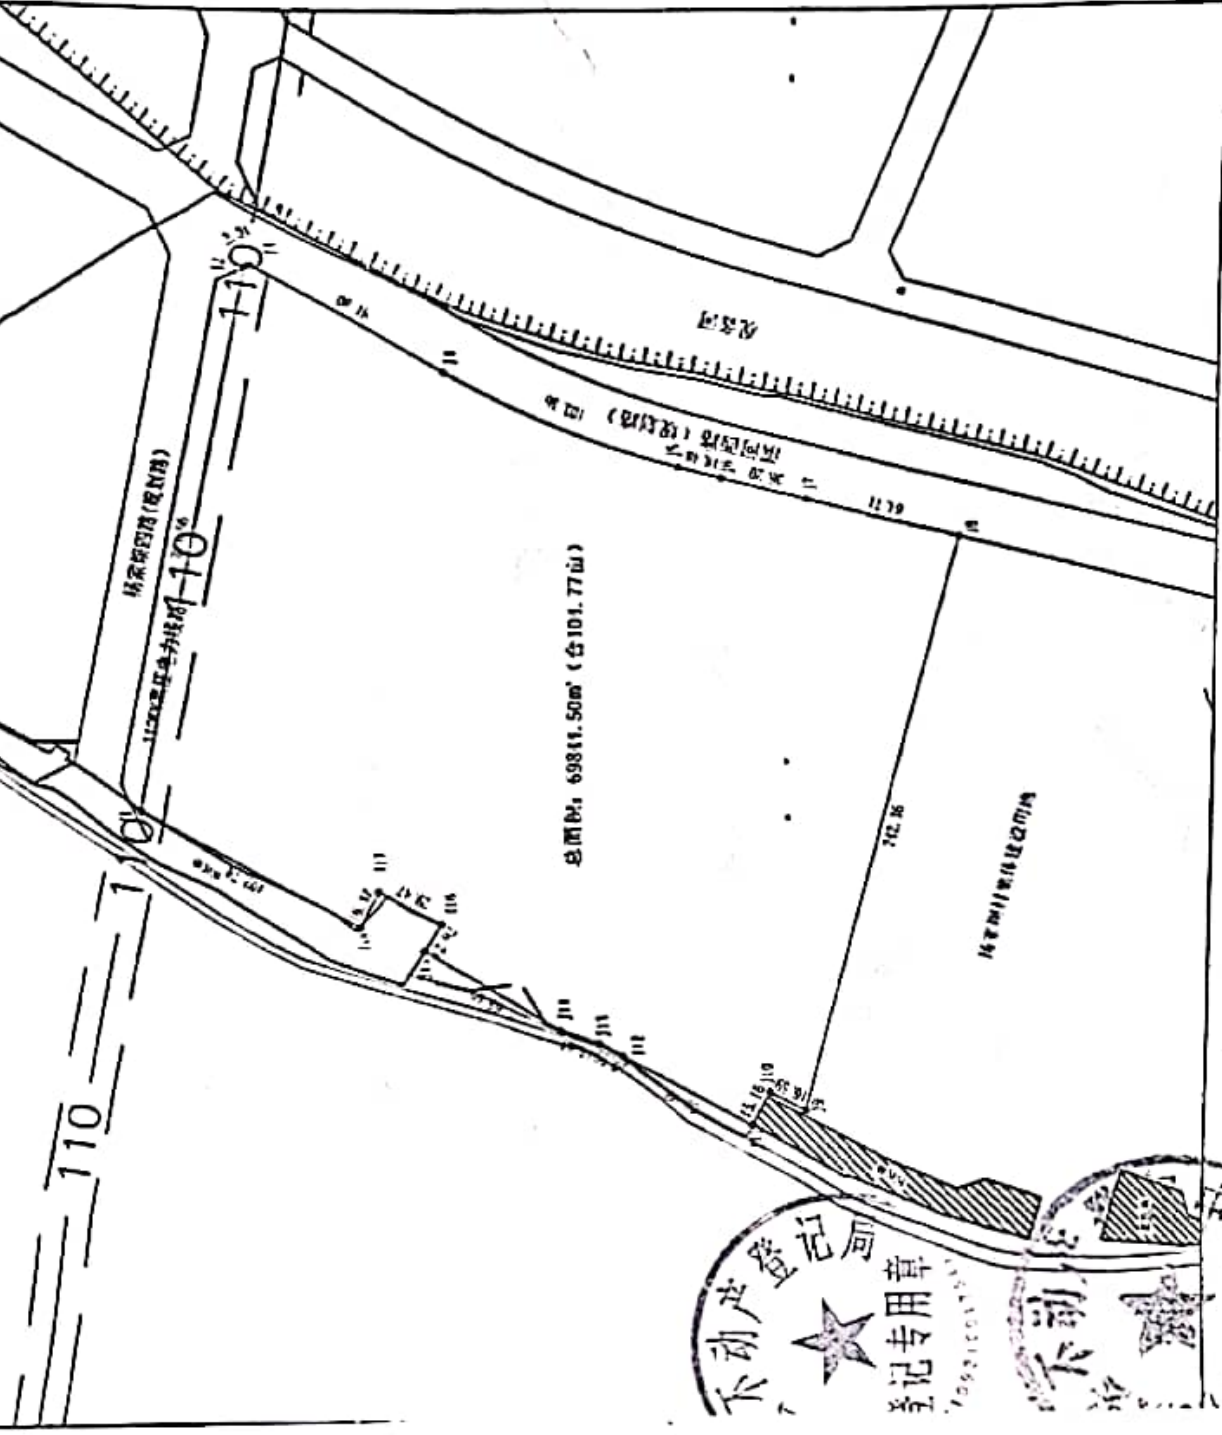

绘图日期: 2019年05月09日

1:2500

审核日期: 2019. 5. 9

绘图员: 郑磊

审核员: 冯建国